

PROIECT DE HOTĂRÂRE

privind instituirea cu titlu gratuit, a dreptului de uz și servitute în favoarea S.C. E-Distribuție Dobrogea S.A., asupra terenului în suprafață de 23 mp, situat în comuna Dridu, Str. Teiului nr. 40, în vederea amplasării unui post de transformare în anvelopă de beton pentru asigurarea sporului de putere al rețelei electrice de distribuție din zonă pentru Gospodăria de apă din comuna Dridu, județul Ialomița

Având în vedere:

- Adresa S.C. ARCIF AG S.R.L., nr. 60/16.01.2024;
- Memoriul tehnic aferent Proiectului nr. 99/2023, elaborat de SC Electrotranscom SRL;
- Referatul de aprobare al primarului comunei Dridu, înregistrat sub nr. 278/16.01.2024;
- Raportul de specialitate nr. 279/16.01.2024, al compartimentului Urbanism și Amenajarea teritoriului din cadrul aparatului de specialitate al primarului comunei Dridu.

În conformitate cu prevederile:

- art.12 și art.14 din Legea energiei electrice și a gazelor naturale nr. 123/10 iulie 2012, cu modificările și completările ulterioare;
- art. 755 și art. 756 din Legea nr. 287/2009 privind Codul Civil, republicată, cu modificările și completările ulterioare;

În temeiul prevederilor art. 129, alin. (2), lit.c), alin.7, lit.s) și alin. (14), art. 139, alin. (1), alin. (3), lit. g), precum și art. 196, alin. (1), lit. a) din OUG nr. 57/2019 privind Codul administrativ, cu modificările și completările ulterioare, propun spre aprobare următorul

PROIECT DE HOTĂRÂRE

Art.1. (1) Se instituie un drept de uz și servitute cu titlu gratuit în favoarea S.C. E-Distribuție Dobrogea S.A, pe toată durata existenței capacității energetice, asupra terenului în suprafață de 23 mp situat în strada Teiului nr. 40, imobil ce face parte din suprafața totală de 15.992 mp, reprezentând strada Teiului, CF nr. 27453 Dridu și din suprafața de 1185 mp reprezentând teren aferent Gospodăriei de apă, CF nr. 21518 Dridu, aparținând domeniului public al comunei Dridu, în vederea amplasării unui post de transformare în anvelopă de beton, pentru asigurarea sporului de putere al rețelei electrice de distribuție din zonă pentru Gospodăria de apă din comuna Dridu, județul Ialomița, obiectiv de investiție din cadrul contractului de lucrări CL 45 „Surse de apă Căzănești, Fetești. Stații de tratare Căzănești, Dridu, Fierbinți Târg, Fetești, Țândărei. Reabilitare rezervoare Fetești, Țândărei, Căzănești. Reabilitare stații de pompare Căzănești, Dridu, Fetești, Țândărei ”.

(2) Amplasamentul terenului menționat la alin. (1) se identifică conform Anexei - Planul de situație (Planșa nr. 5), care face parte integrantă din prezenta hotărâre.


Art.2. Prevederile prezentei hotărâri vor fi duse la îndeplinire de Primarul comunei Dridu prin Compartimentul Urbanism și amenajarea teritoriului și S.C. E-Distribuție Dobrogea S.A.

Art.3. Prezenta hotărâre se comunică Primarului comunei Dridu, Prefectului Județului Ialomița, în vederea exercitării controlului de legalitate, S.C. E-Distribuție Dobrogea S.A , SC Raja SA și se aduce la cunoștința publică prin grija secretarului general al comunei.

INITIATOR
PRIMAR
DUMITRU LUCIAN

AVIZAT
SECRETAR GENERAL AL COMUNEI,
DUMITRU NICOLETA

ANEXA LA P.H. NR. 2/2024

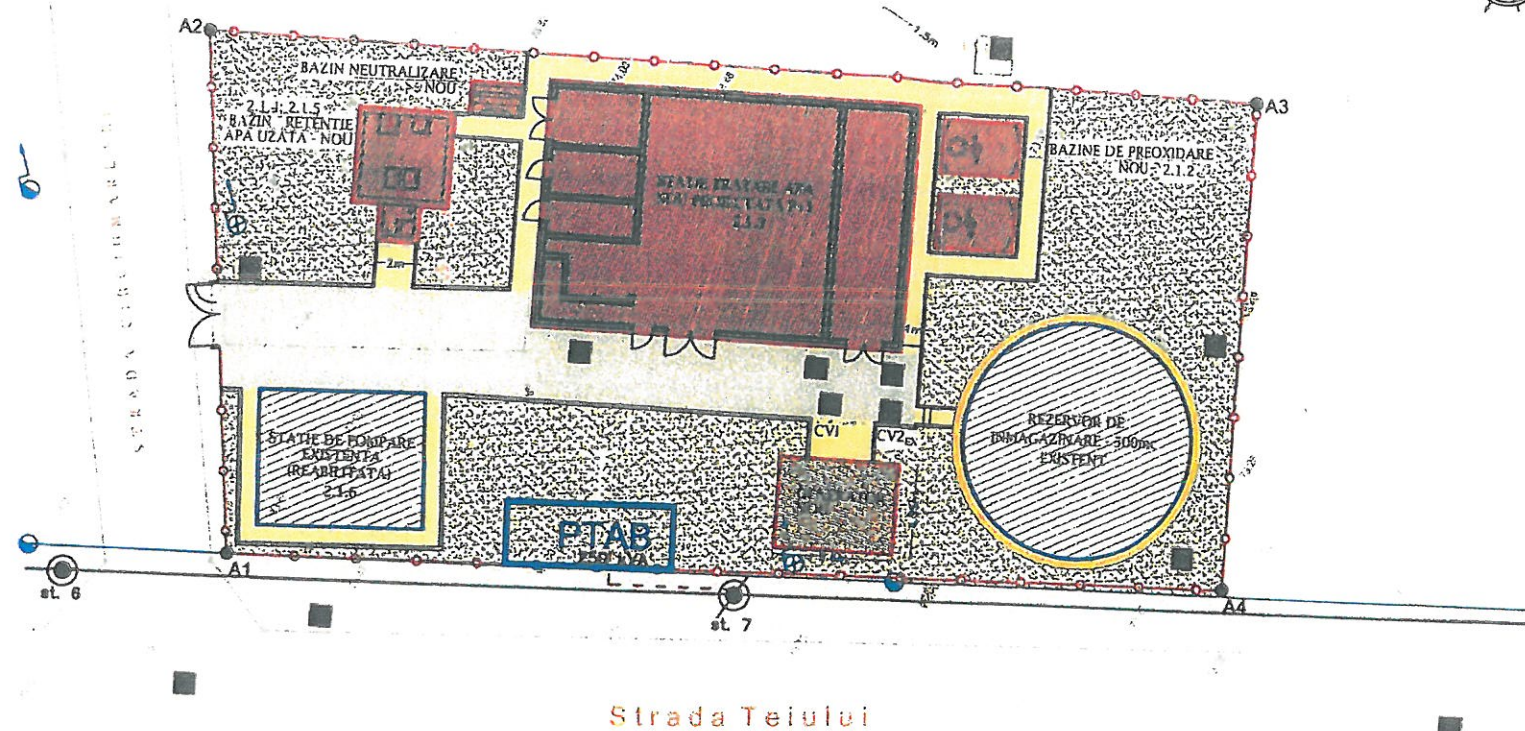

- OBIECT 2.1: Gospodaria de apa Dridu
- 2.1.1-Monitorizare debit si calitate apa
 - 2.1.2-Bazin contact cu clorul
 - 2.1.3-Statie de tratare Dridu
 - 2.1.3.1-Cladire statie de tratare
 - 2.1.3.2-Statie de pompare intermediara
 - 2.1.3.3-Filtra rapide cu nisip si instalatie de spalare
 - 2.1.3.4-Filtra rapide cu CAG si instalatie de spalare
 - 2.1.3.5-Instalatie de osmoza inversa si instalatie de spalare
 - 2.1.3.6-Statie de clorinare
 - 2.1.3.7-Laborator
 - 2.1.3.9-Centru SCADA
 - 2.1.4-Bazin de retentie apa uzata
 - 2.1.5-Statie de pompare apa uzata
 - 2.1.6-Statie de pompare apa potabila-reabilitata
 - 2.1.17-Generator de urgenta - nou

INDICI DE PLAN GENERAL

Si=1190 mp
Sc=453.30 mp
Sd=654.60 mp
P.O.T =38%
C.U.T = 0.55

- LEGENDA
- BAZIN DE NEUTRALIZARE NOU
 - BAZIN DE RETENTIE APA UZATA NOU
 - STADIE DE TRATARE NOU
 - BAZINE DE PREOXIDARE NOU
 - REZERVOR DE IMBACZIRARE EXISTENT
 - STADIE DE POMPARE EXISTENTA (REABILITATA)
 - PTAB

Nr.crt	Denumire punct	Coordonate X	Coordonate Y
Amplasament existent gospodarie de apa Dridu (1190.005 mp)			
1	A1	615295.917	355838.050
2	A2	615317.154	355852.381
3	A3	615339.101	355808.770
4	A4	615318.208	355798.568

LEGENDA
LEA MT existenta
LES MT proiectata (aproximativ 25m)
Stalpi LEA MT existenti

*NOTA: Suprafete ocupate: PTAB 19mp; cablu:4mp

				UZ CONFIDENTIAL	
VERIFICATOR/EXPERT	NUME	SEMNATURA	CERINTA	REFERAT / EXPERTIZA NR. / DATA	
S.C. ELECTROTRANSCOM S.R.L.				Beneficiar:	Proiect nr.
				E-DISTRIBUTIE DOBROGEA	100/2023
SPECIFICATIE	NUME	SEMNATURA	Scara	Titlu proiect:	Faza:
SEF PROIECT	Stan Petra		1:200	Alimentare cu energie electrica Gospodaria de	PT
PROIECTAT	Teodorescu Constantin		Data:	apa Dridu, jud. Ialomita	Plansa nr. 5
DESENAT	Teodorescu Constantin		Septembrie 2023	Titlu plansa:	Fila: 1
				Plan situatie proiectata - instalatii	